


ПОЭТАЖНЫЙ ПЛАН ОБЪЕКТА Лит. А

нас. пункт г. Буинск р-н Буинский РТ

улица Р.Люксембург дом № 175 кв.10 комната 2

иное местоположение _____ - _____

(выкопировка из поэтажного плана 1 этажа дома)

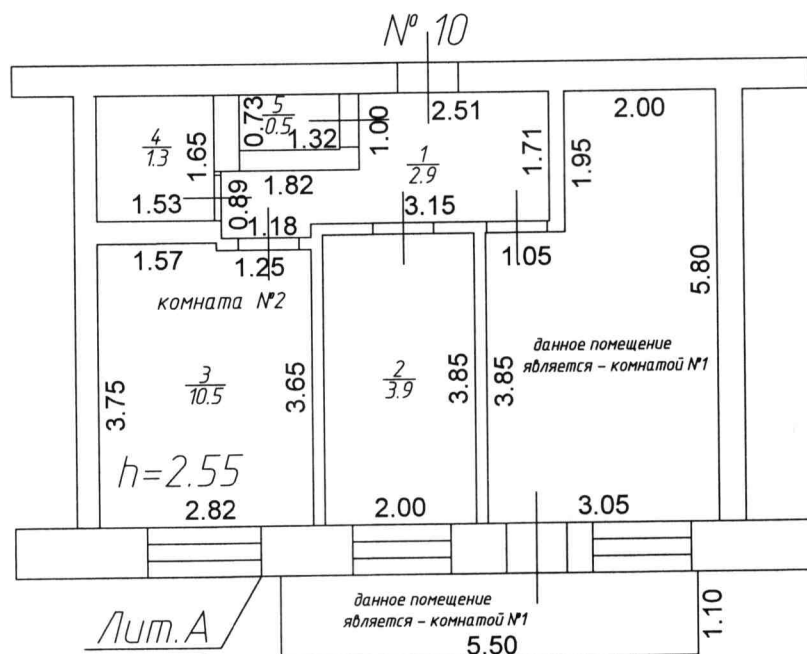

Межрайонный филиал №2 Республиканского государственного унитарного предприятия Бюро технической инвентаризации" Министерства строительства, архитектуры и жилищно-коммунального хозяйства Республики Татарстан			
Составил	Абзалова Г.Н.	30.01.2012г.	
Проверил	Утеева В.В.	30.01.2012г.	
Принял	Белов П. Н.	30.01.2012г.	
Копировал	_____	_____	200 г.
Масштаб 1:100			